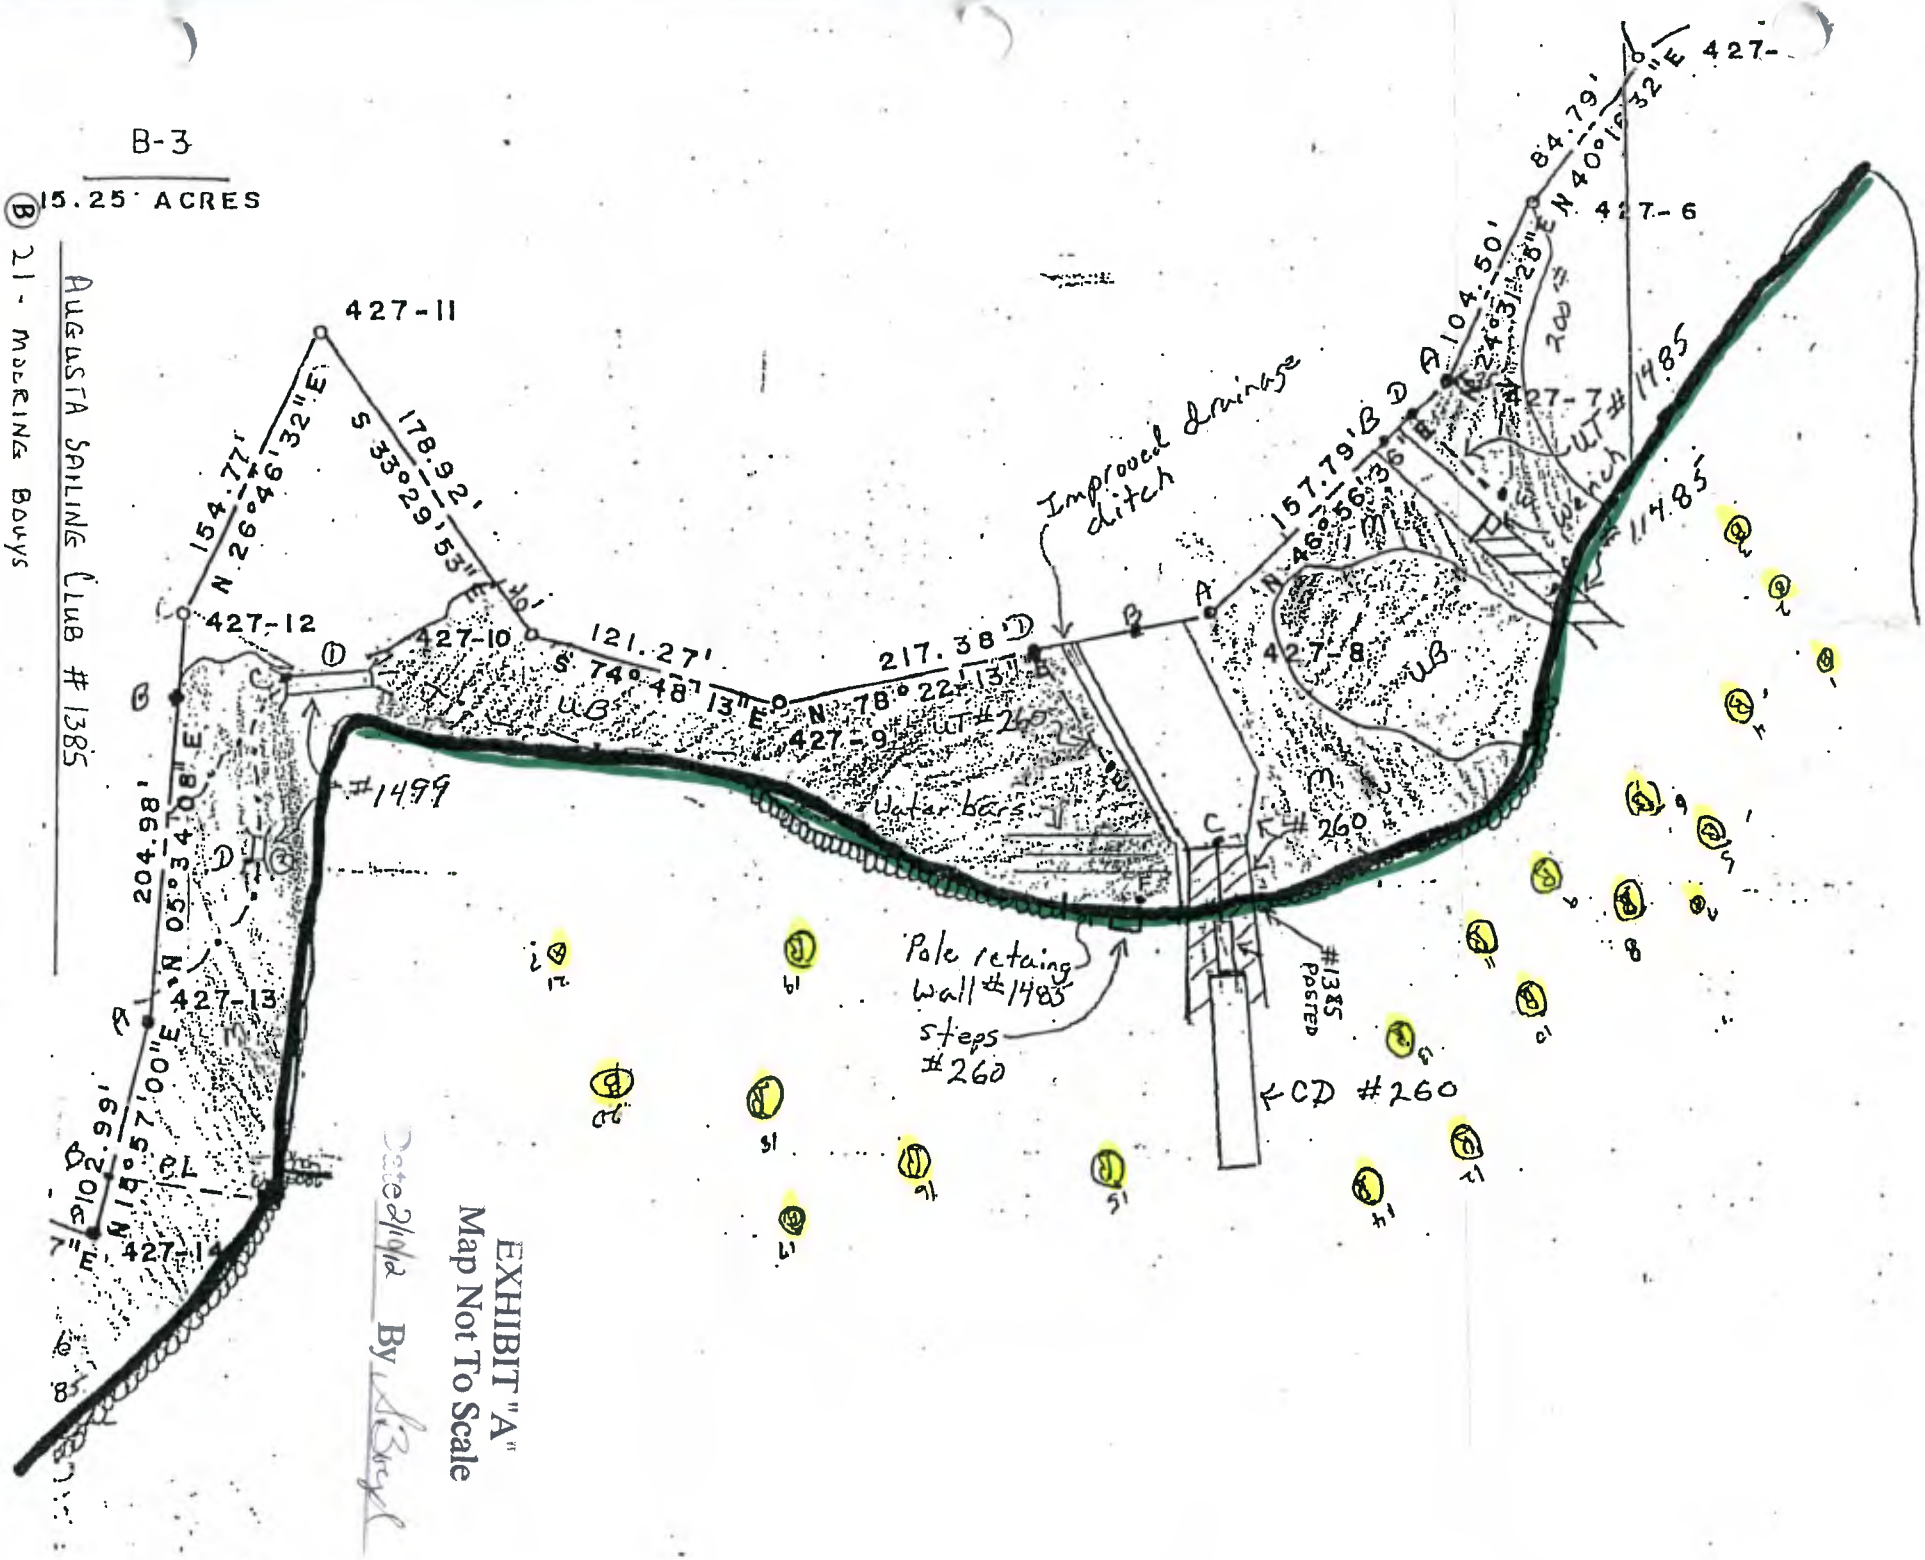
B-3
15.25 ACRES
AUGUSTA SAILING CLUB #1385
21 - MOORING BOUYS
427-11
427-12
427-10
427-9
427-13
427-14
427-8
427-7
427-6
154.77'
N 26°46'32"E
178.92'
S 33°29'53"E
121.27'
S 74°48'13"E
217.38'
N 78°22'13"E
204.98'
N 05°34'08"E
N 15°57'00"E
157.79'
N 46°56'36"E
104.50'
N 24°31'28"E
84.79'
N 40°15'32"E
427-
Improved drainage ditch
UB
UT #240
Water bars
#1499
#1485
#260
Pole retaining wall #1485
steps #260
#1385 POSTED
CD #260
EXHIBIT "A"
Map Not To Scale
Date 2/10/12 By